



GESAMTÜBERBLICK GEBÄUDE

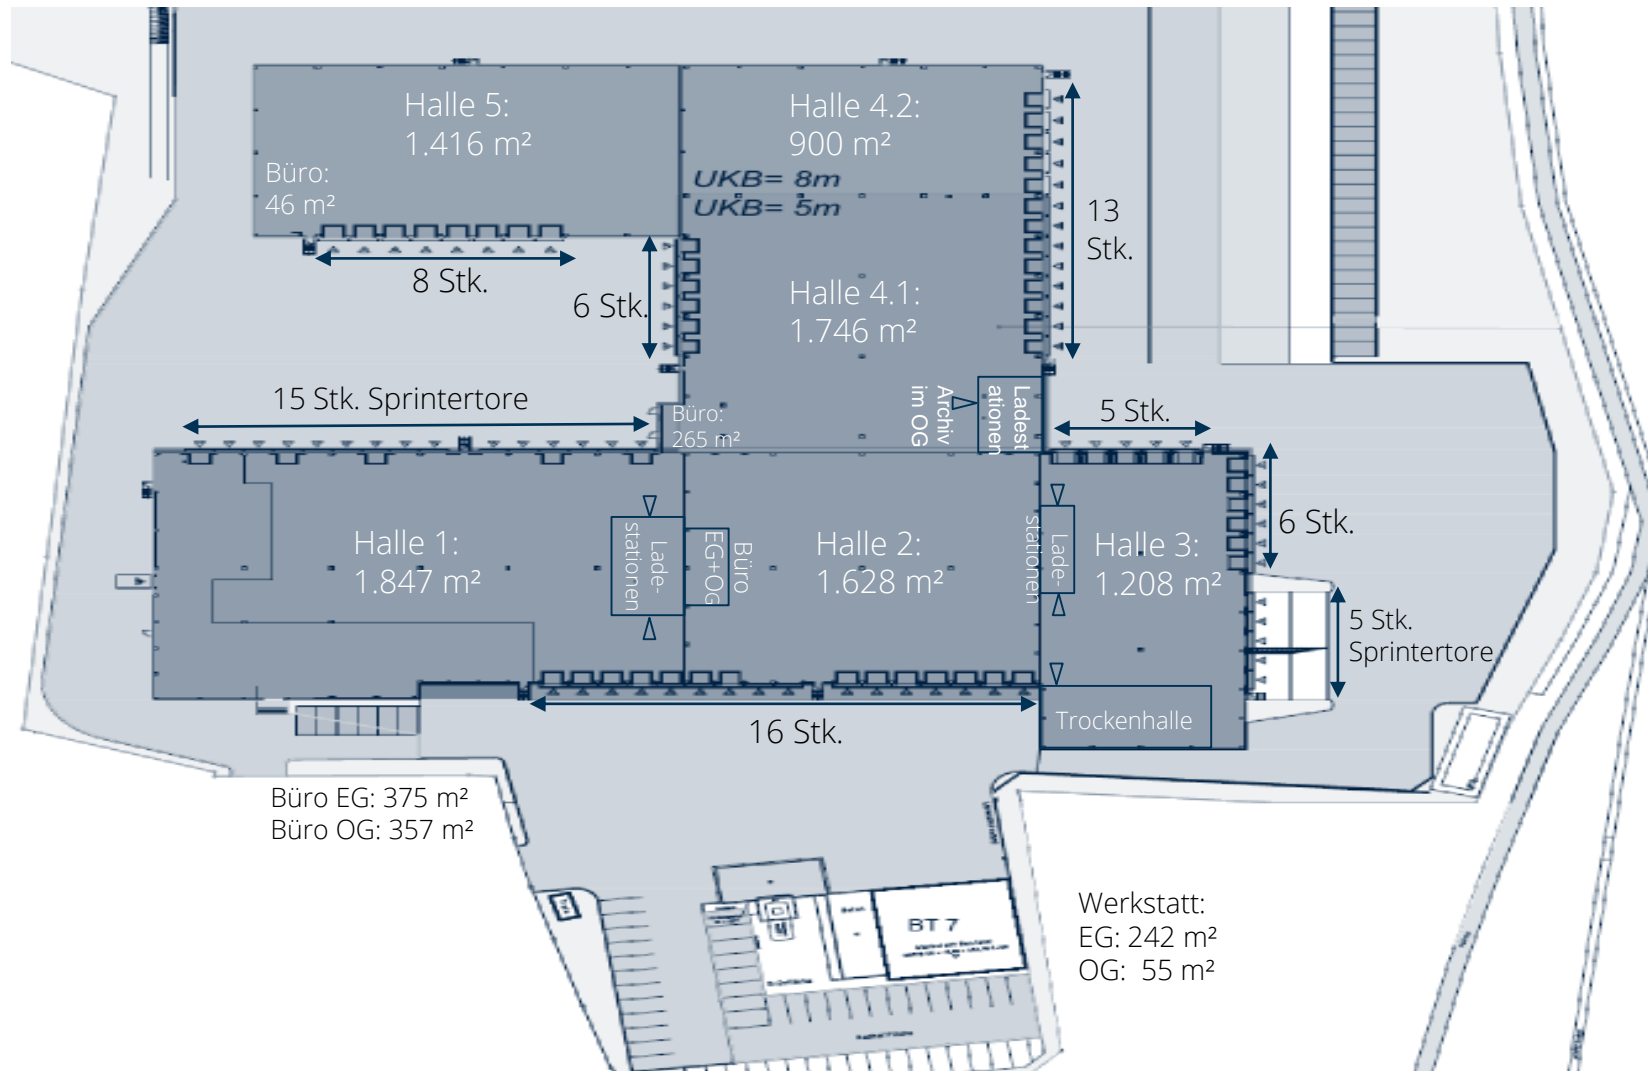

VERFÜGBARE FLÄCHEN*

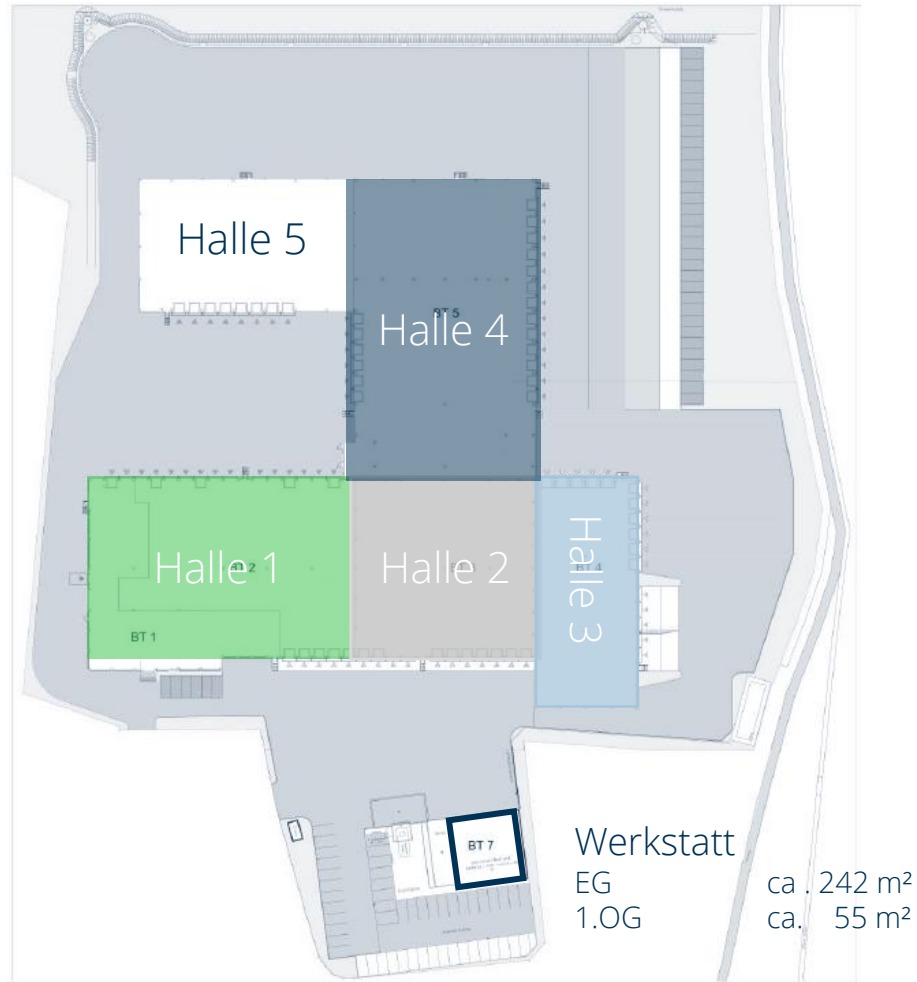

* Verfügbarkeit ab Dez 16/Jan 17

Halle 1:

Hallenfläche: ca. 1.847 m²

Halle 2:

Hallenfläche: ca. 1.628 m²

Halle 3:

Hallenfläche: ca. 1.208 m²

Halle 4:

Hallenfläche: ca. 1.746 m²

Kühlhalle: ca. 900 m²

Büro- und Sozialflächen: ca. 265 m²

Halle 5:

Kühlhalle: ca. 1.416 m²

Büro- und Sozialflächen: ca. 46 m²

Bürogebäude:

EG: ca. 375 m²

1.OG: ca. 357 m²

Hallenhöhe: 5 m UKB (Halle 1-4) und 8 m UKB (Halle 4-5)