


VERFÜGBARE FLÄCHEN*

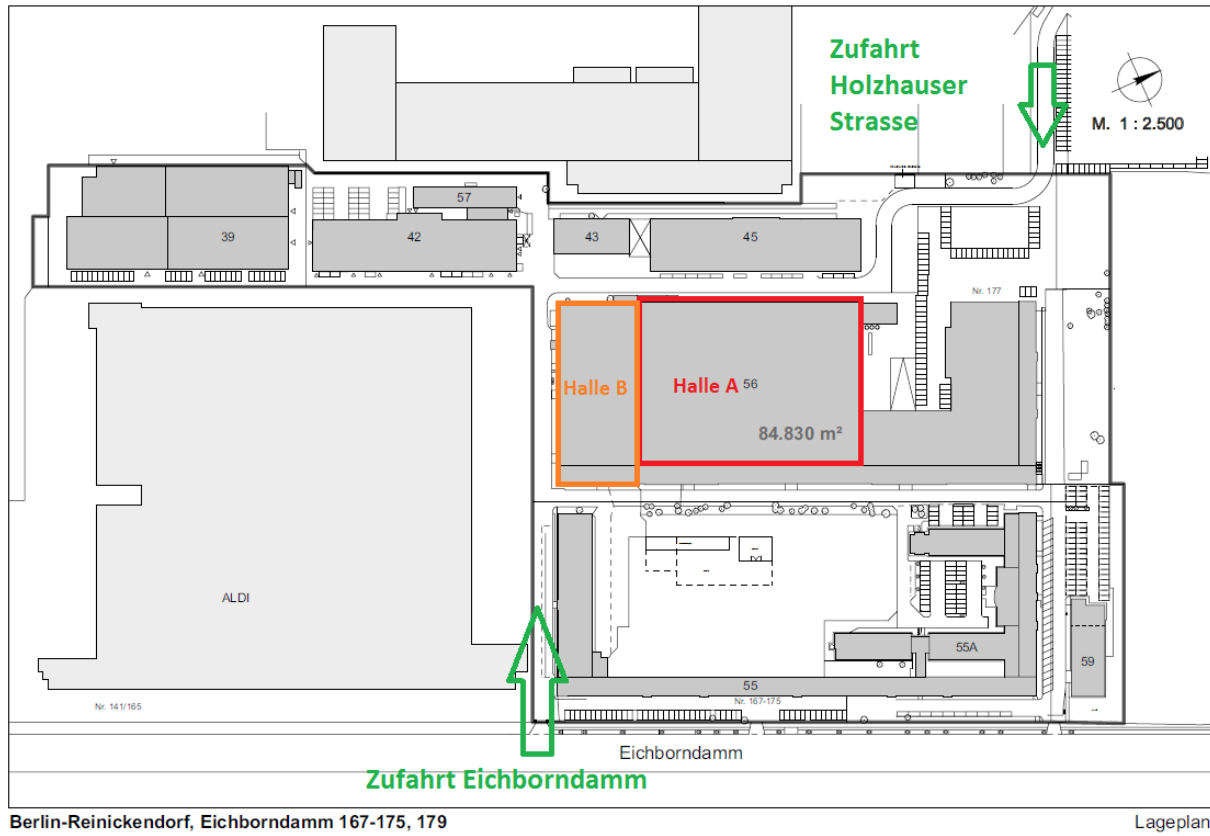


Halle A:
Hallenfläche: ca. 7.645 m²
Büro- und Sozialflächen: bis 2.000 m²

Halle B:
Hallenfläche: ca. 2.941 m²
Büro- und Sozialflächen: ca. 465 m²


- Halle A kann zum 01.01.2017 angemietet werden, vorbehaltlich des rechtzeitigen Auszugs der Vormieters.
- Halle B kann ab sofort angemietet werden.

MIETFLÄCHEN

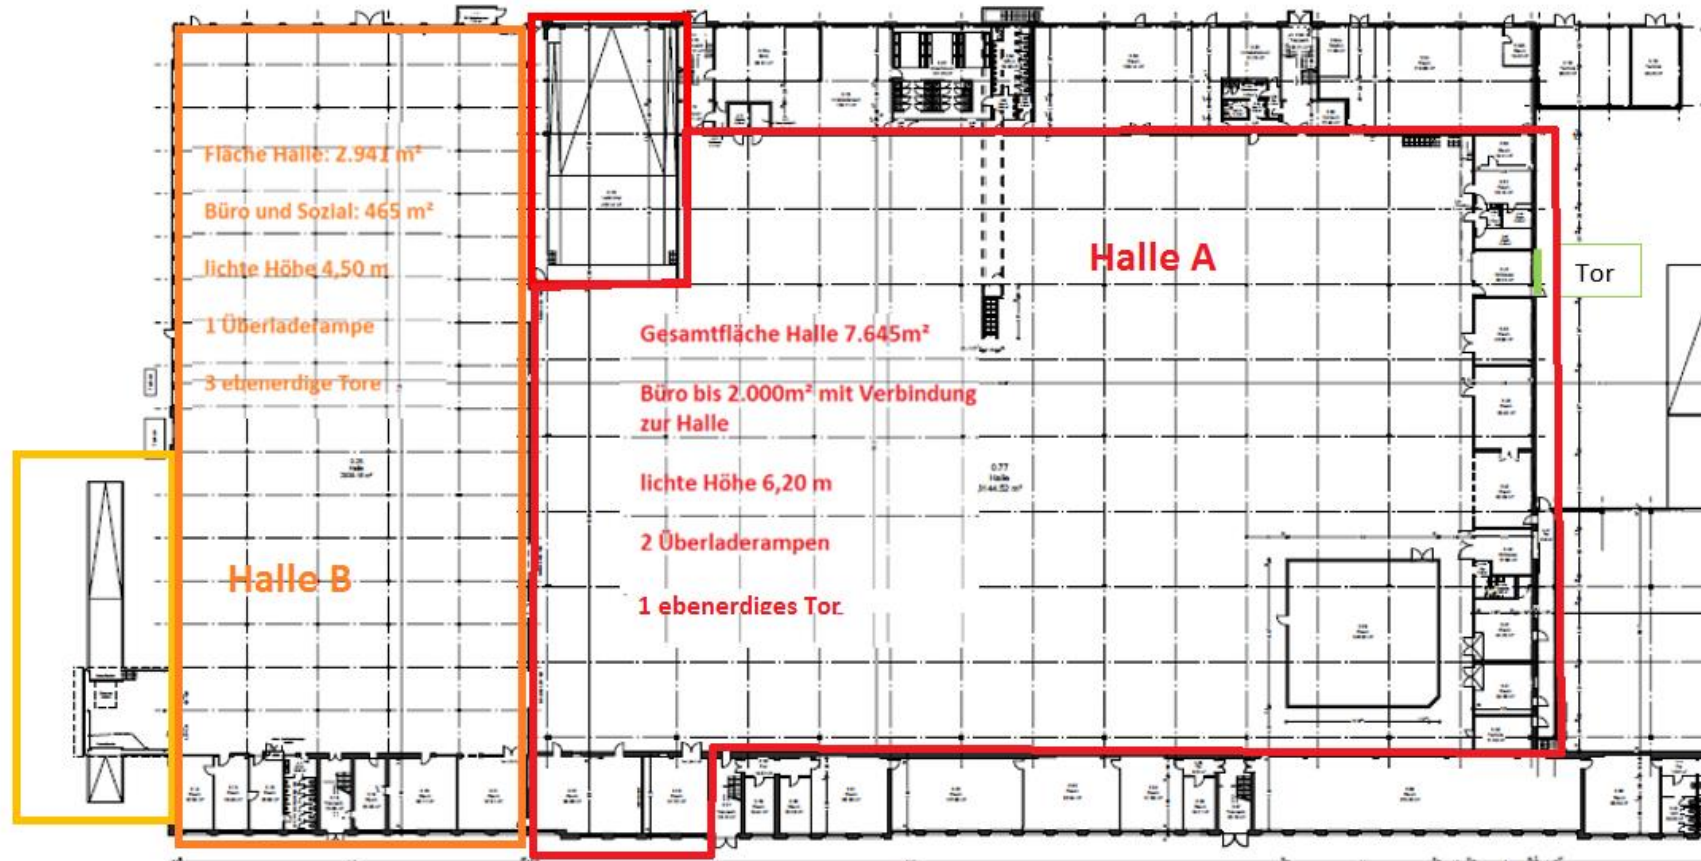

MIETFLÄCHEN VARIANTE A

Zusätzliche ebenerdige Andienung seitlich

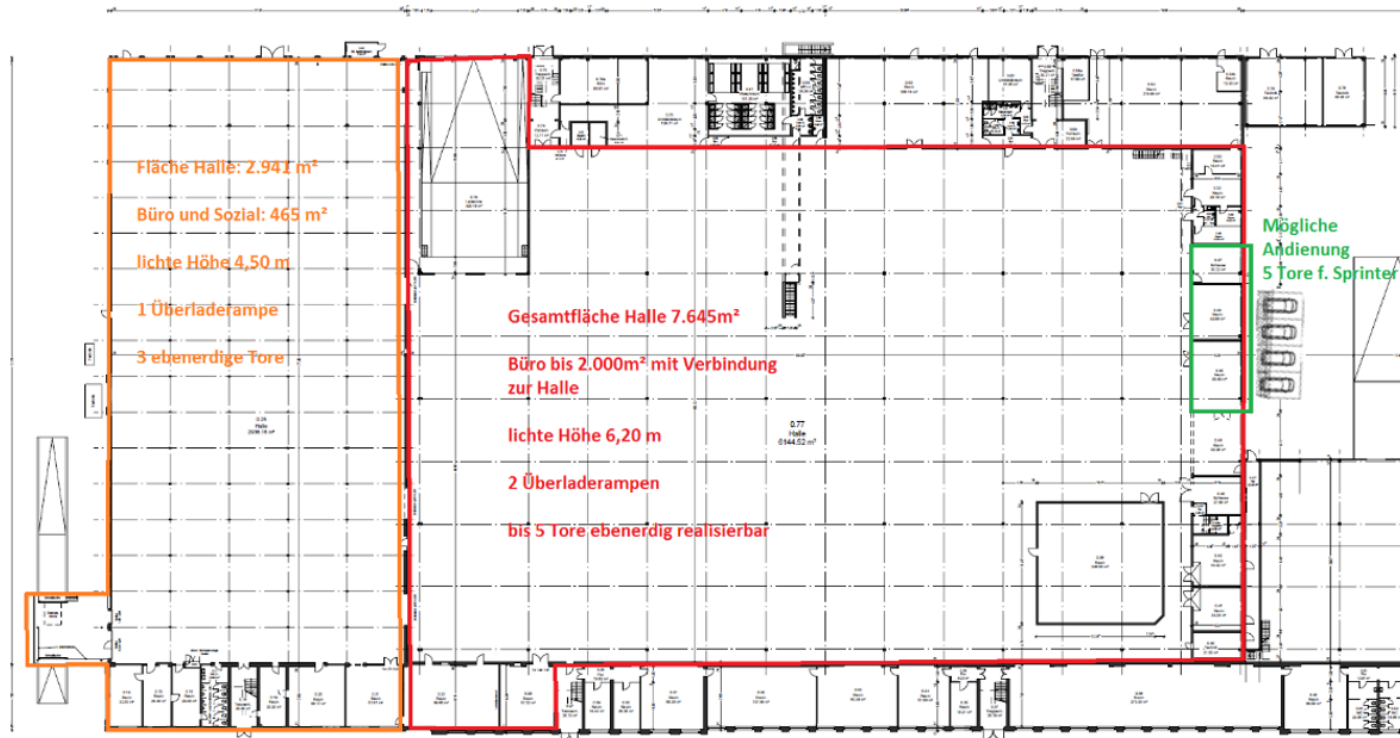

MIETFLÄCHEN VARIANTE B

Zusätzliche ebenerdige Andienung Gebäudefront
sowie zusätzliche Laderampe seitlich

